


"HOTEL DE EMPRESAS"

ESCALA:
1/150.

PLANTA BAJA

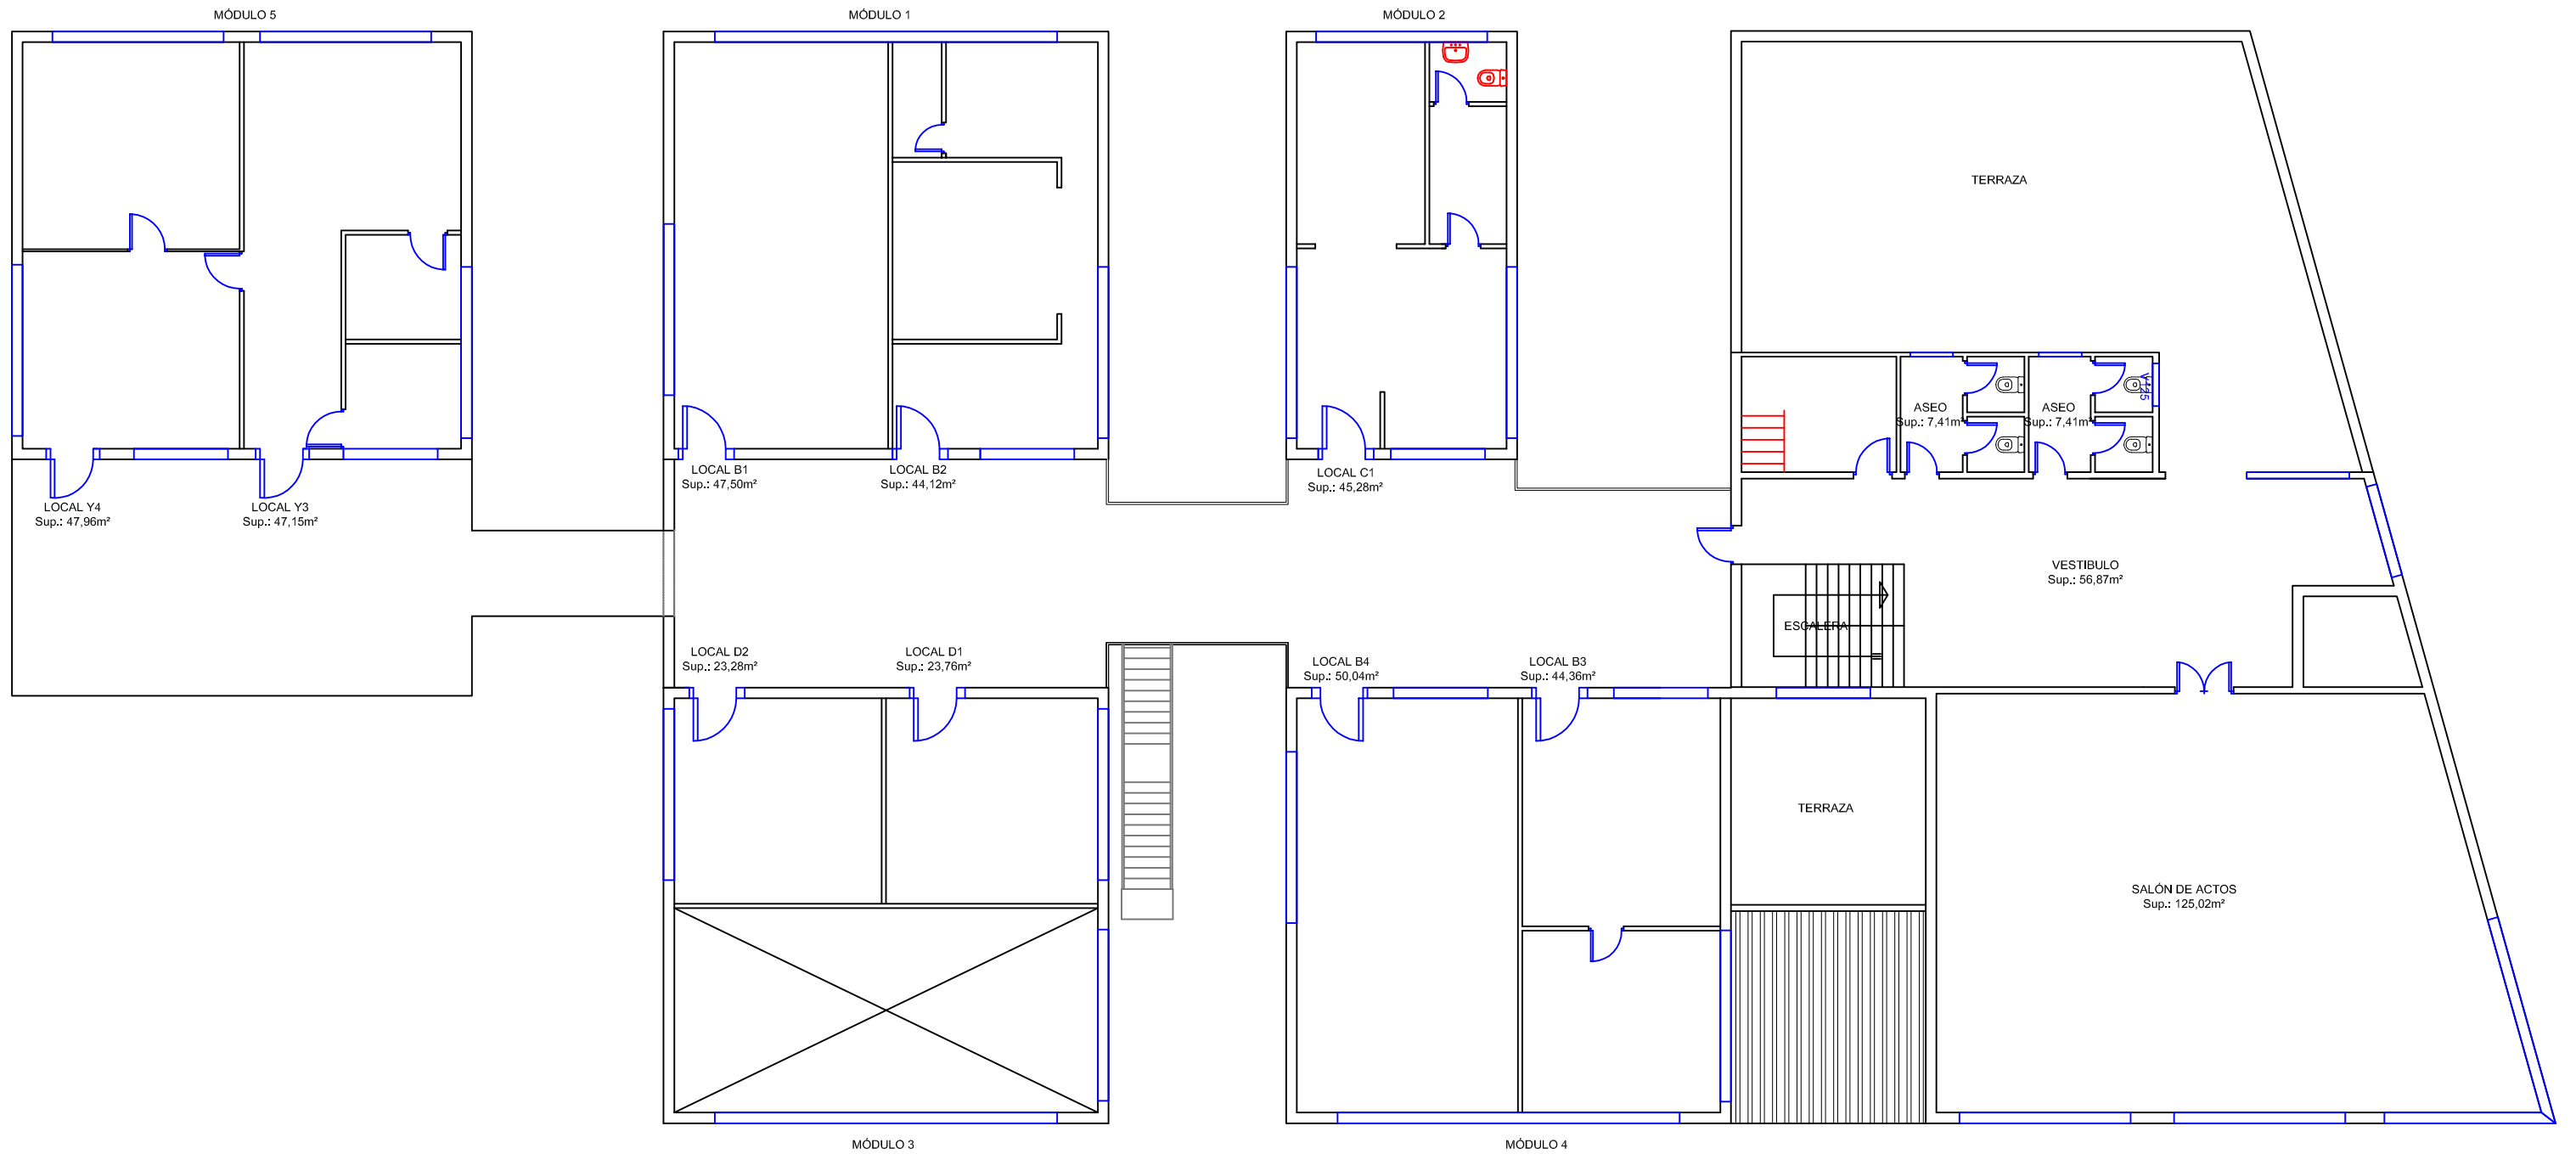

"HOTEL DE EMPRESAS"

ESCALA:
1/150.

PLANTA
PRIMERA